


X1 Gewerbe- u. Industriegebiet Brookstedt/Hanswehr. B-Plan Nr. 16

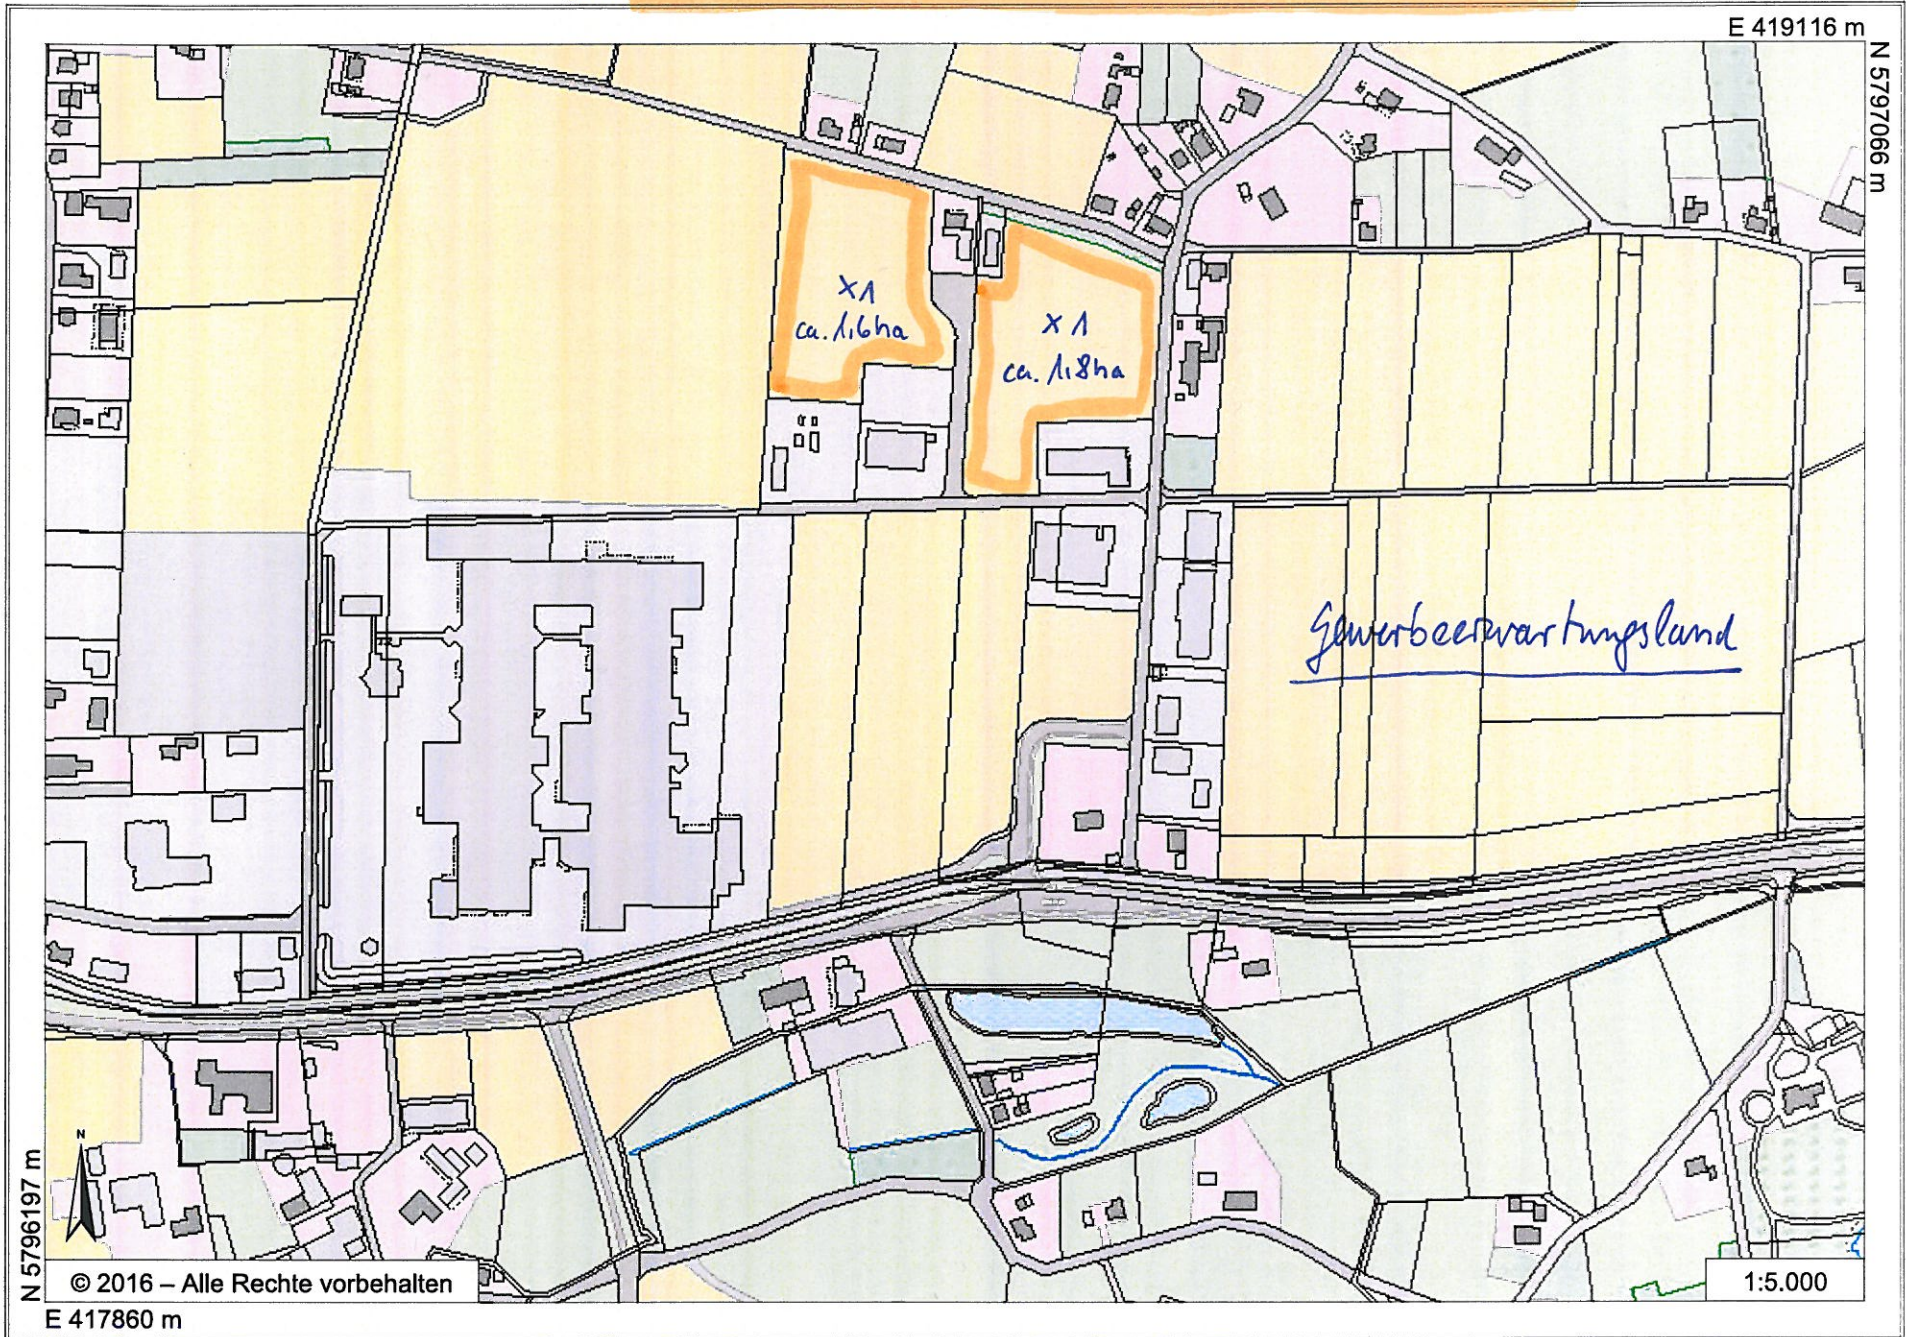

N 5796197 m

© 2016 - Alle Rechte vorbehalten

E 417860 m

1:5.000